

Ганераловское УПРАВЛЕНИЕ ПО ЗЕМЛЕУСТРОЙСТВУ И РЕГИСТРАЦИИ И ПРАВ НА НЕДВИЖИМОЕ ИМУЩЕСТВО ГОСРЕГИСТРА КЫРГЫЗСКОЙ РЕСПУБЛИКИ

Идентификационный код

7 7 7 0 9 1 0 0 1 2 2 3 9

Адрес с. Сагровар ул. Ленина № 326. полный адрес единицы недвижимости (город, село, улица, дом, кв.)

ТЕХНИЧЕСКИЙ ПАСПОРТ ЕДИНИЦЫ НЕДВИЖИМОЕ ИМУЩЕСТВА

школа назначение недвижимости

Table with 3 columns: Собственник, часть (доля), Документы на право собственности. Contains handwritten entries for owner and legal documents.

Table with 3 columns: Пользователь, часть (доля), Документы на право пользования. Currently empty.

Начальник управления Бубатов К.И. Ф.И.О.

Handwritten signature and stamp area.

Паспорт составлен " 10 " 11 2009 г.

М.П.

Примечания:

- При обнаружении изменений технических параметров единицы недвижимого имущества взамен данному техническому паспорту собственнику выдается новый технический паспорт.
Технический паспорт не является правоустанавливающим и /или правоудостоверяющим документом на единицу недвижимого имущества.

ЭКСПЛИКАЦИЯ ЗЕМЕЛЬНОГО УЧАСТКА В М 2

Таблица №3

Всего:		В том числе по факту:	
по правоустанавливающим документам	фактически	застроенная	не застроенная
	32270,0	2722,0	29548,0

“ 10 ” . 11 _____ 200 9 г. Работу выполнил _____ *Иванов Д.С.*
Ф.И.О.

“ _____ ” _____ 200 ____ г. Проверил зав. сектора _____
Ф.И.О.


“ 10 ” . 11 _____ 200 9 г. Принял нач. отдела _____ *Иванов Д.С.*
Ф.И.О.

ОТМЕТКА ОБ ОБСЛЕДОВАНИИ НЕДВИЖИМОСТИ

Таблица №4

Дата обследования	200 г.	200 г.	200 г.	200 г.	200 г.
Исполнитель					
Зав. сектора					
Нач. отдела					

Копия верна
 директор школы: *А. Мукуралиев Р.Д.*

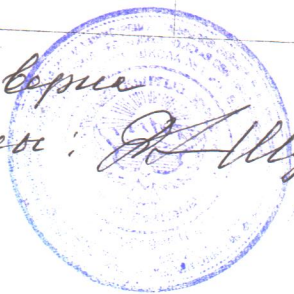


Кадастровый план единицы недвижимого имущества
Масштаб 1:1000

идентификационный код **7-07-07-1001-2239-□□-□□□□**
адрес **г. Зардобар ул. Ленина № 326**

Документы:	Площадь земельного участка			Общая строительная площадь			Кол-во этажей	Назначение
	По факту	разница	По документам	По факту	разница	Материал стен		
	3227,0			2722,0			3	м/к
	Ориентация по сторонам света)							Тип квартиры
								1
								Год постройки
								1969

Улицы Ленинская

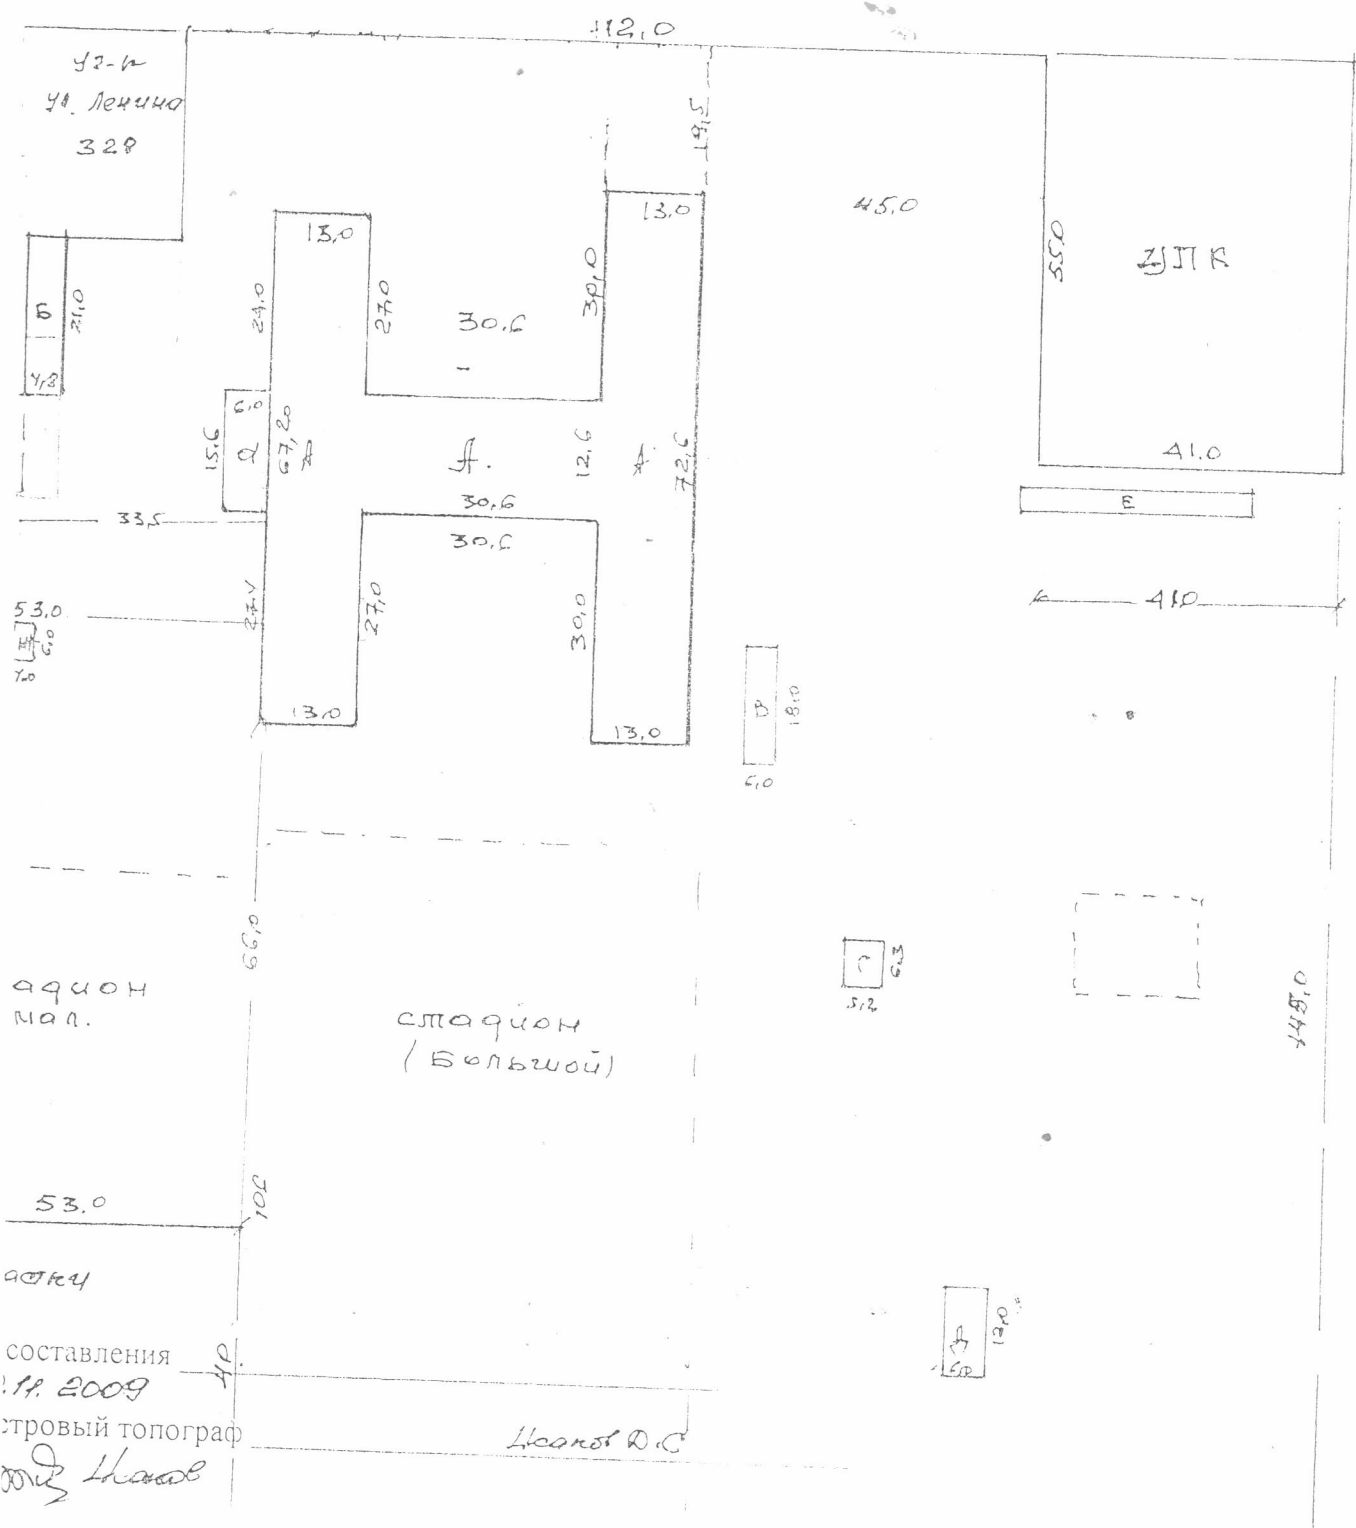

составления
11.2009
эстроный топограф
Иванов Д.С.

КЫРГЫЗ РЕСПУБЛИКАСЫ
ЧУЙ ОБЛУСУ
ПАНФИЛОВ РАЙОНУ
ФРУНЗЕ АЙЫЛДЫК
ОКРУГУ



КЫРГЫЗСКАЯ РЕСПУБЛИКА
ЧУЙСКАЯ ОБЛАСТЬ
ПАНФИЛОВСКИЙ РАЙОН
ФРУНЗЕНСКИЙ АЙЫЛЬНЫЙ
ОКРУГ

724715, Панфиловский район, село Чалдовар, ул.Ленина 353
724715, Панфилов району, Чалдовар айылы, Ленин кочосу, 353

РЕШЕНИЕ № 2

с.Чалдовар

11.01.2010 год

о предоставлении земельного
участка в бессрочное пользование

Согласно Постановления Правительства КР от 11.11.1996 года № 531 «О порядке передачи объектов в коммунальную собственность местных сообществ Кыргызской Республики».

Руководствуясь п.1п.2 ст.25, п4 ст.32, п.1 ст.44 Земельного кодекса КР Фрунзенский айыльный округ

- РЕШИЛ:

1.Предоставить земельный участок площадью 76479, 0 кв.м в бессрочное пользование в муниципальную собственность Фрунзенскому айыльному округу под существующими зданиями и сооружениями, в том числе

- ЧСШ № 1 с.Чалдовар, ул.Ленина, 326 площадь 32270,0 кв.м
- ЧСШ № 2 с.Чалдовар, ул.Чапаева, б/н площадь 7 119,0 кв.м
- ЧСШ № 3 с.Чалдовар, ул.Ташкентская, 3 площадь 19 890, 0 кв.м
- НШ с.Чорголо площадь 16240,0 кв.м
- НШ с.Чолок-Арык площадь 960, 0 кв.м

2.Просить управление по землеустройству и регистрации прав на недвижимое имущество Панфиловского района выдать государственные акты о праве пользования земельными участками.

3.Данное решение направить:

- в Госрегистр для оформления соответствующих документов
- ФЭО Фрунзенского а/о

Глава Фрунзенского айыльного округа  Нусупов Т.Д.

Копия верна
Директор школы: Р.Д. Шукуррашова

